


S219兴国蕉坑至莲塘段公路改建一期工程

拟征收土地红线图

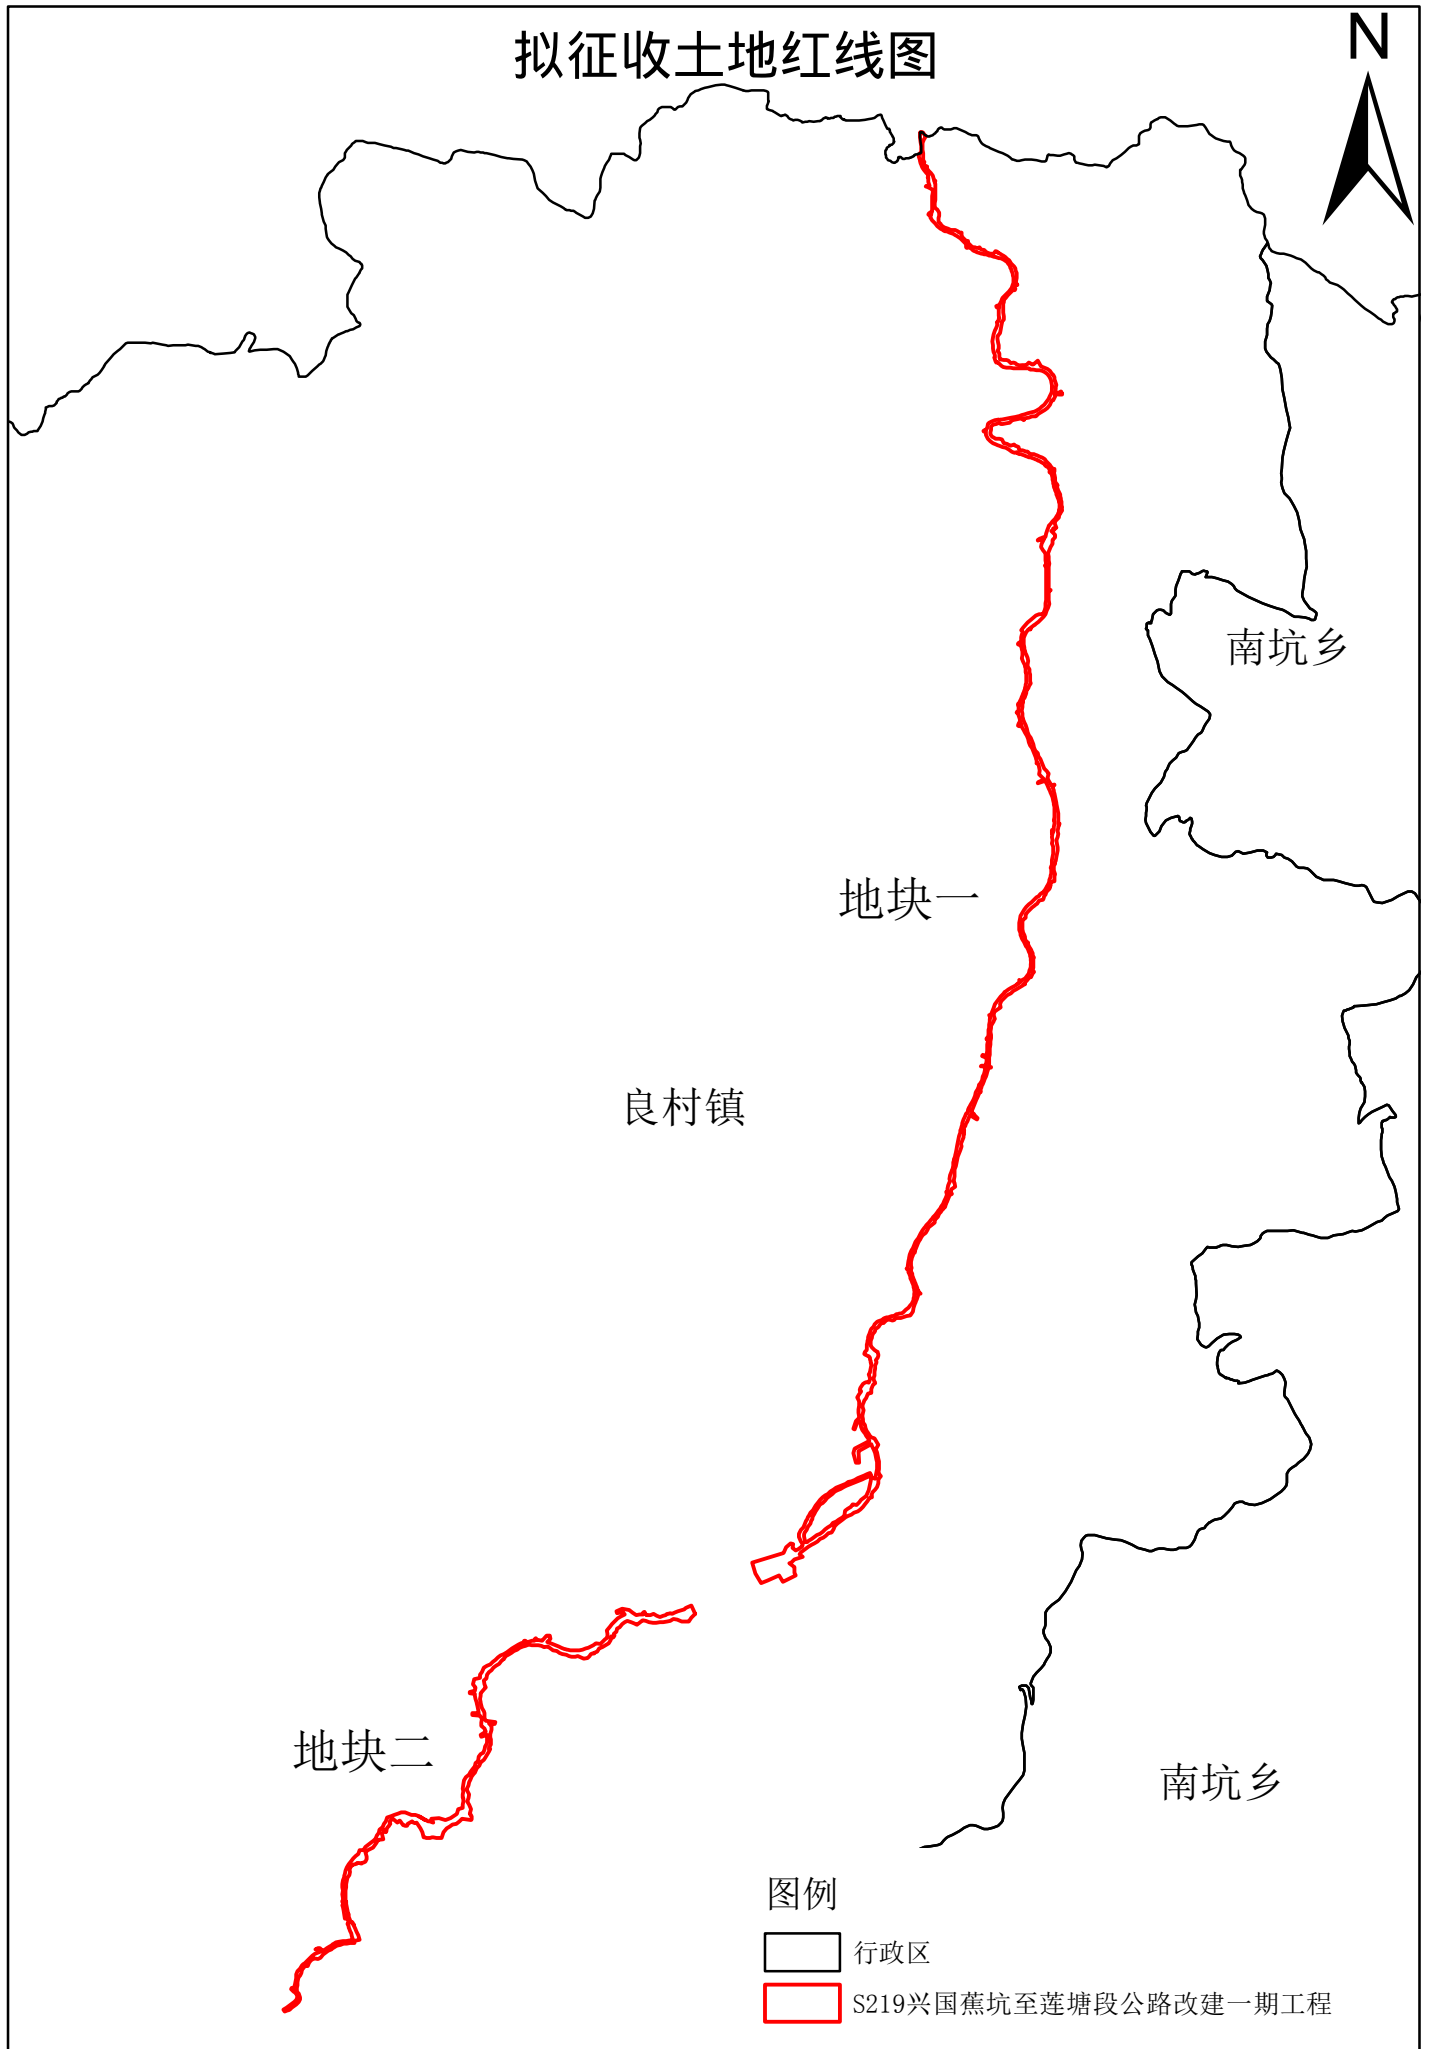

后附界址点坐标表

0 0.3250.65 1.3 1.95 2.6 千米